


舞台の広さ  
間口 18.15m  
奥行 16.50m  
高さ 9.07m

# 舞台

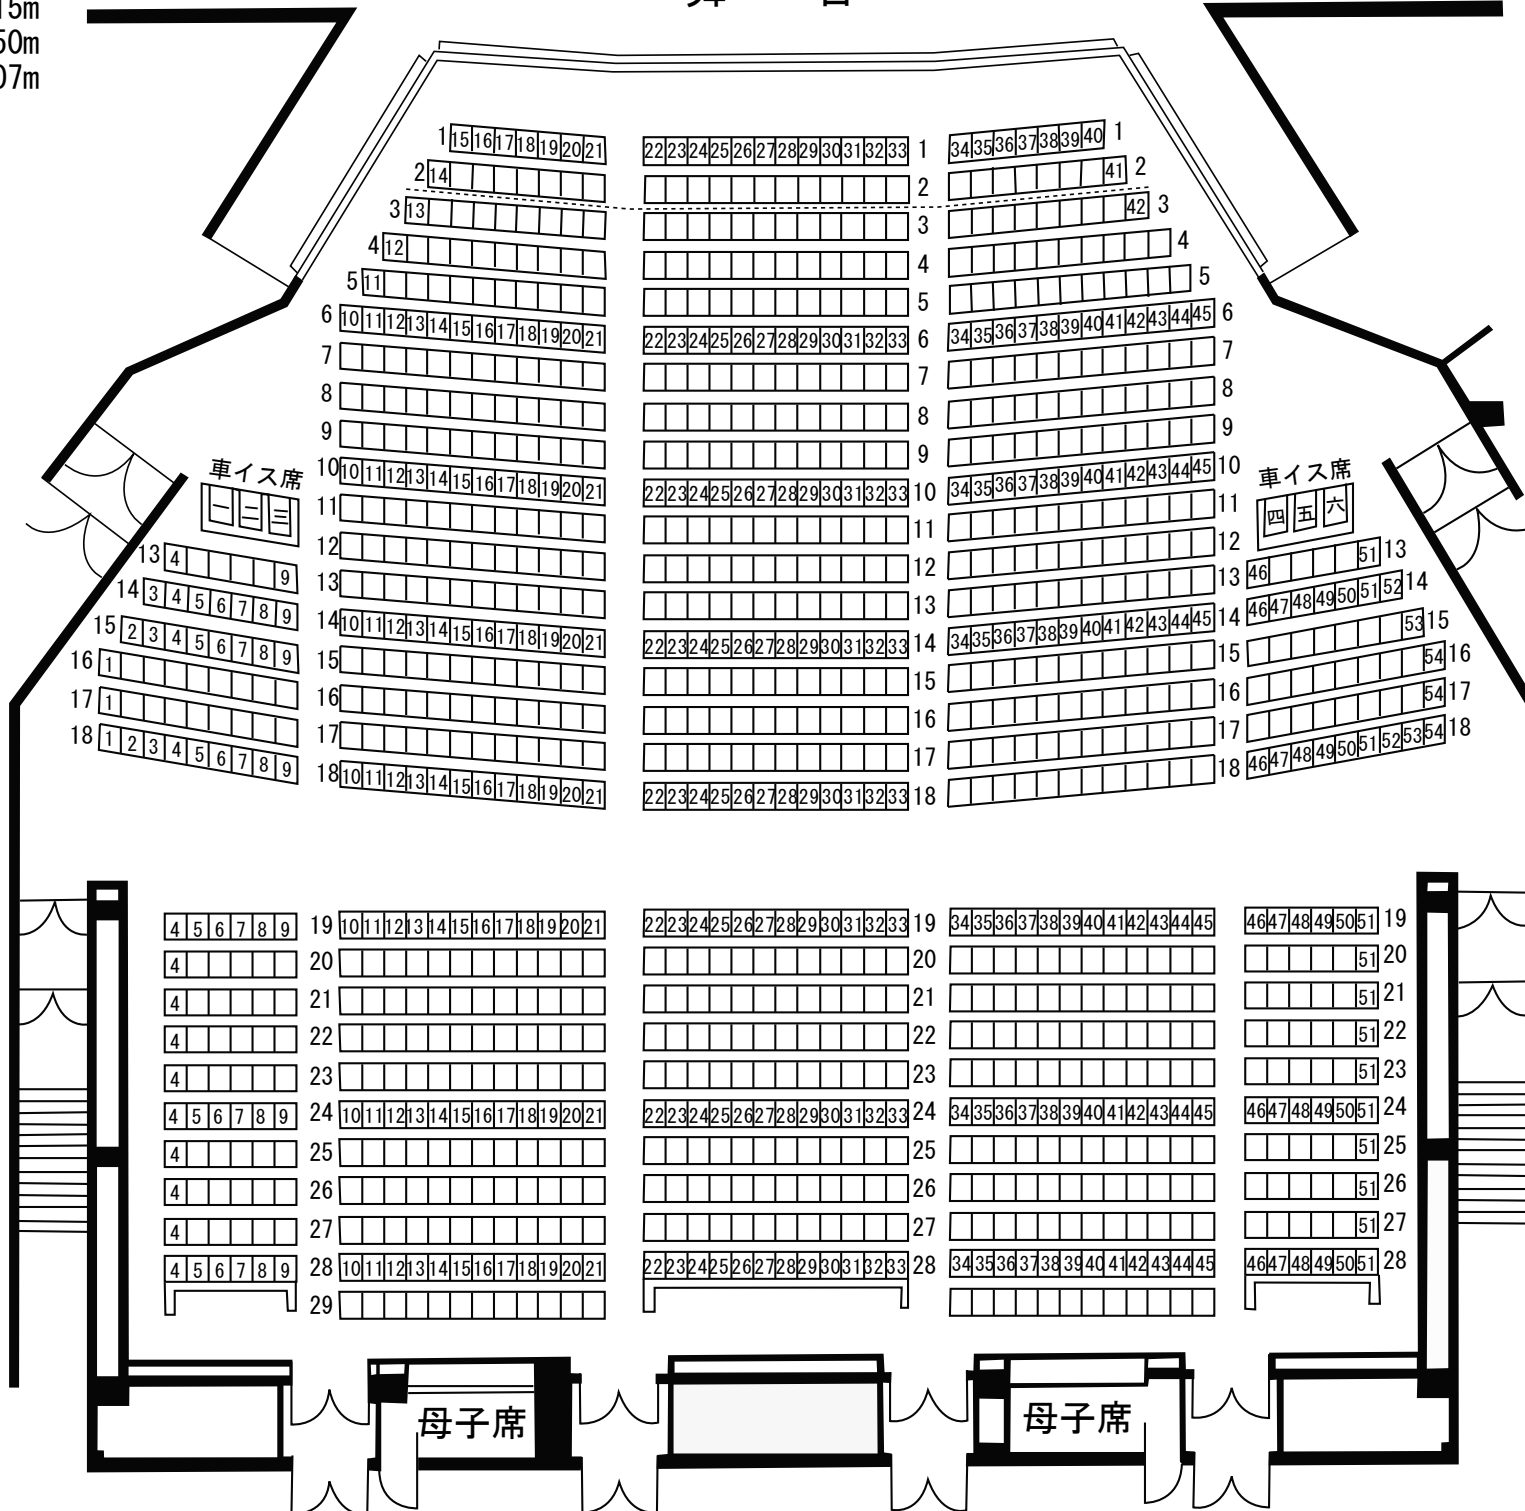

收容定員  
固定席 1,218人  
車イス席 6人  
合計 1,224人